


345

445

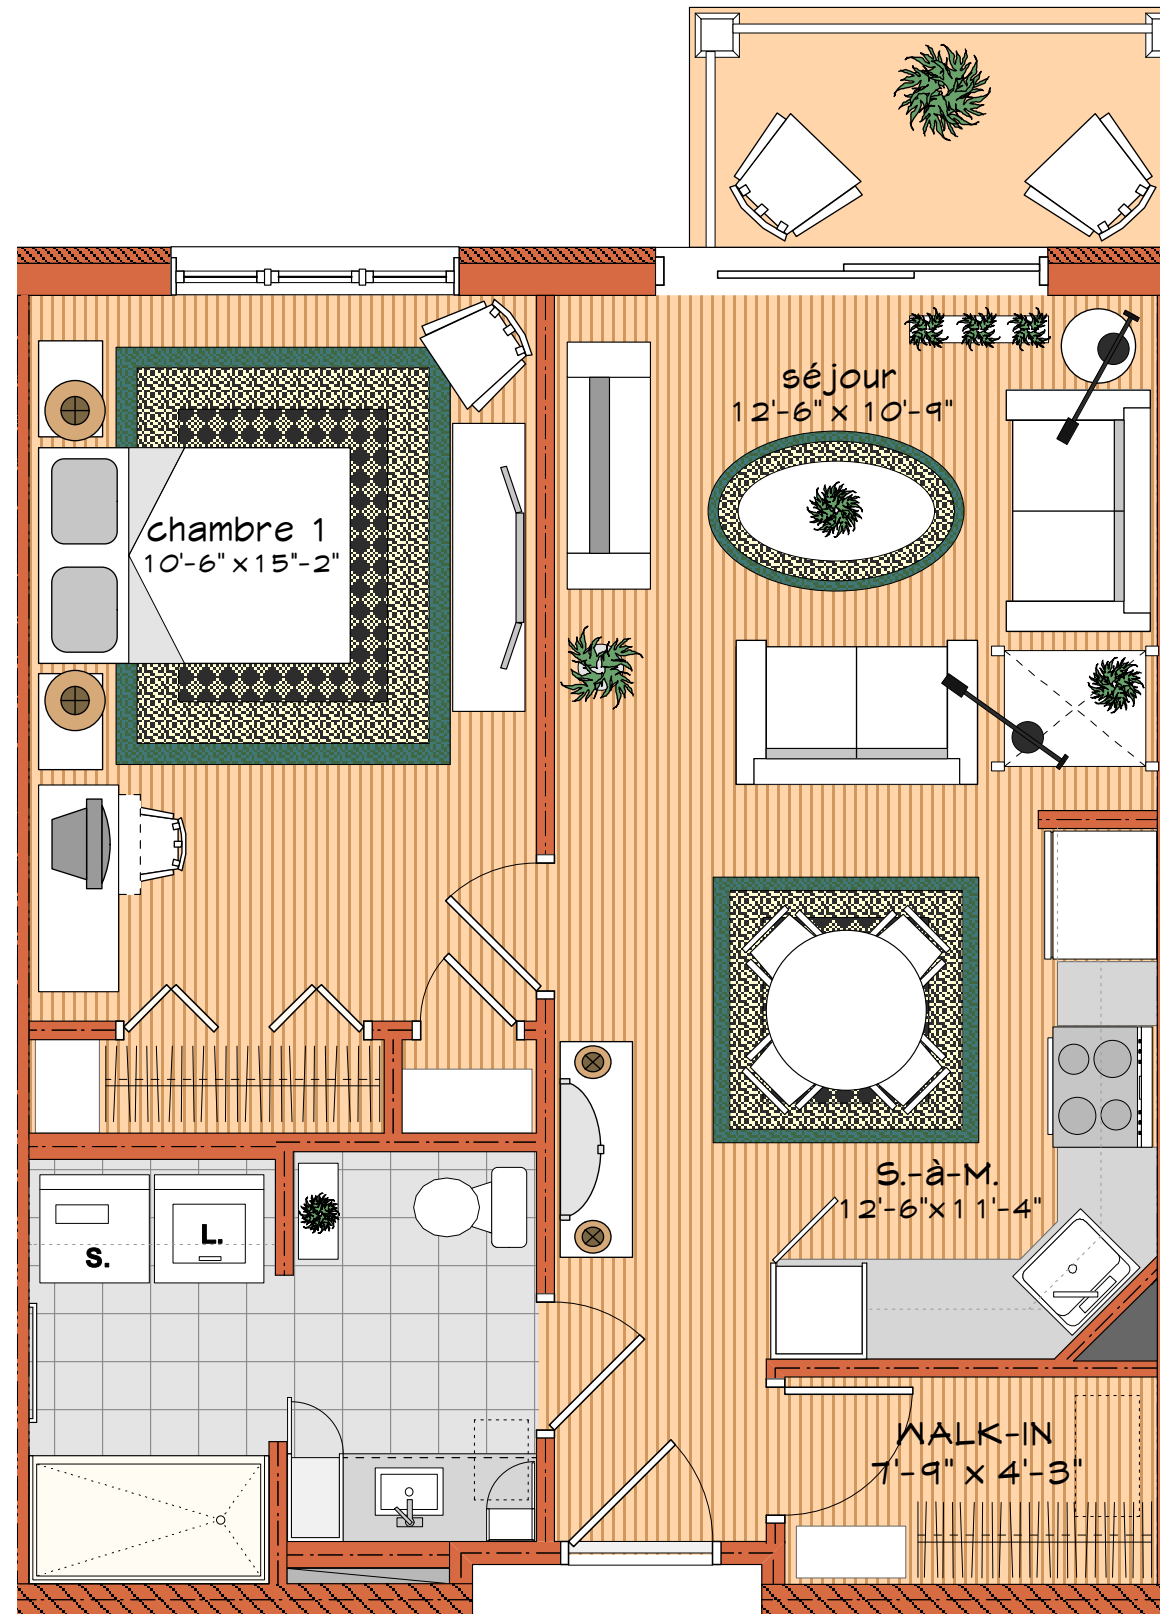

éch.: 1/4"=1'-0"

LOGEMENT 3 1/2 " TYPE B3-P2"
balcon droit

671 pi.ca.

Édifice à logements pour personnes âgées

Résidence Le Havre du Faubourg