


332
336


432
436

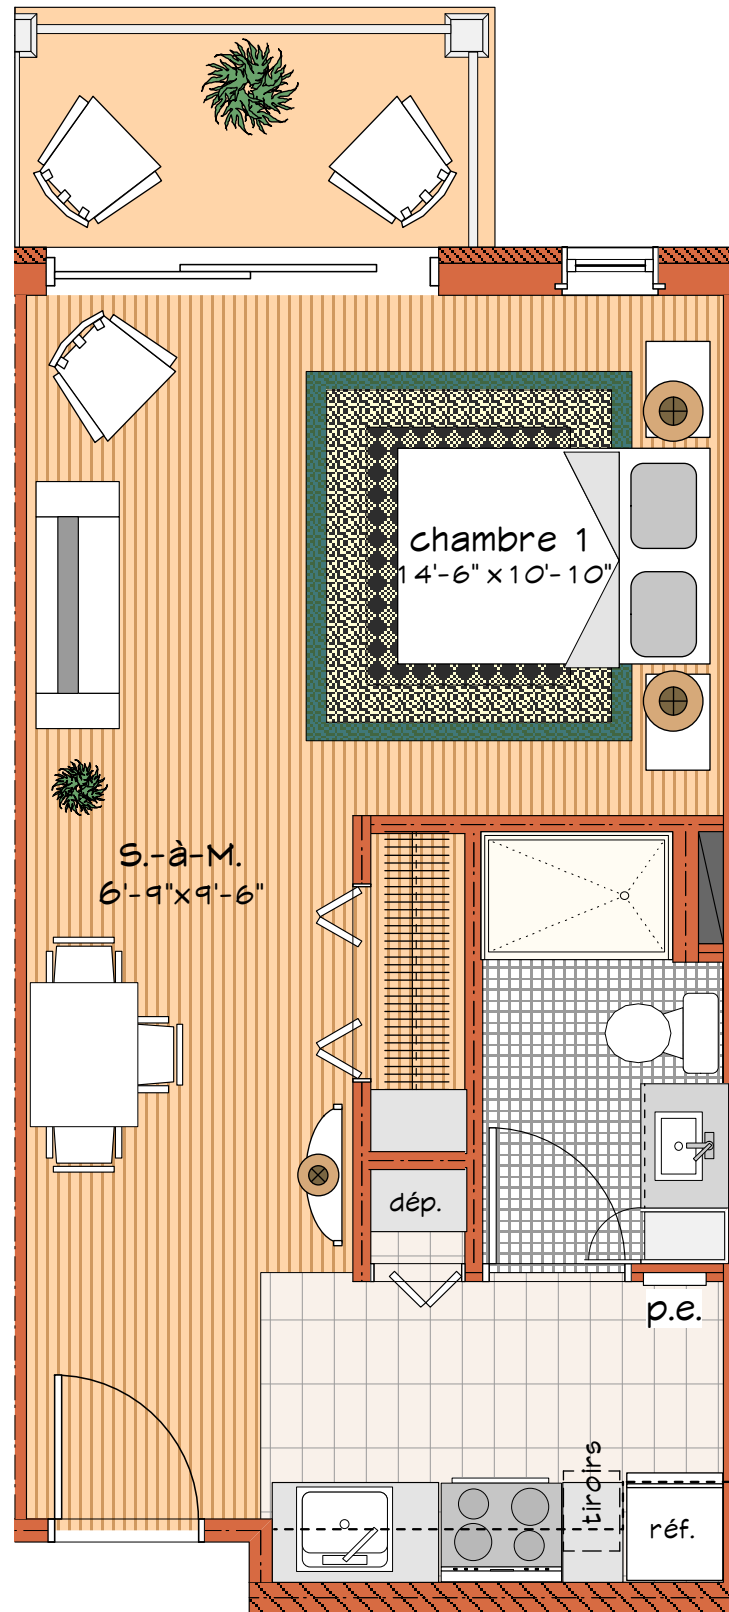

LOGEMENT 1 1/2 " TYPE S-P2"
balcon gauche

418 pi.ca.

Édifice à logements pour personnes âgées

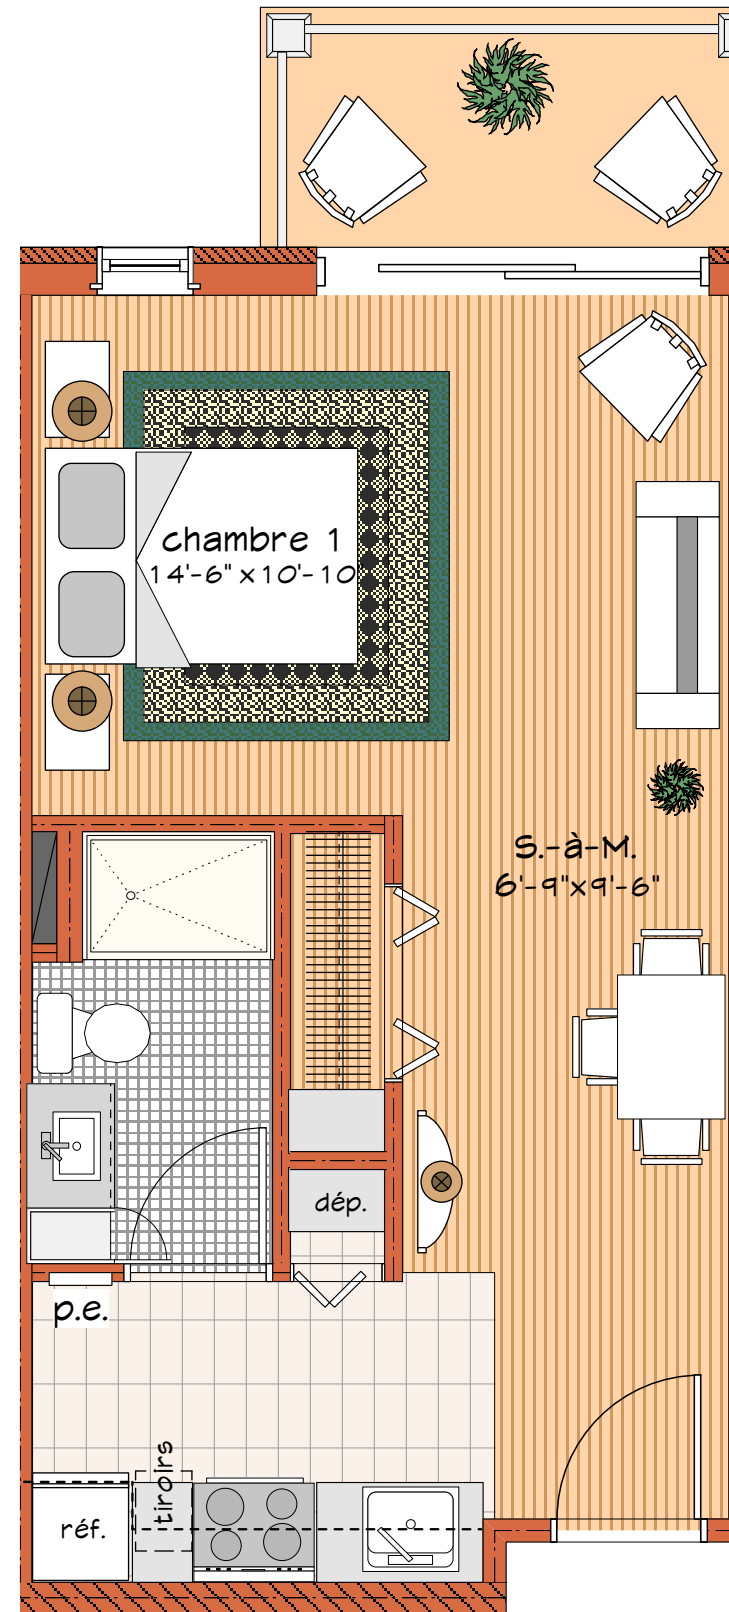

334
338

434
438

LOGEMENT 1 1/2 " TYPE S-P2"
balcon droit

Résidence Le Havre du Faubourg